



PROGRAMA MUNICIPAL DE DESARROLLO URBANO PEÑAMILLER

SIMBOLOGÍA

POLÍTICAS


- AP, Aprovechamiento
- CSV, Conservación
- CSD, Consolidación
- CR, Crecimiento
- RT, Restauración

ESTRUCTURA VIAL

- Vialidad regional primaria de consolidación
- Vialidad regional secundaria de consolidación
- Vialidad regional secundaria de mejoramiento
- Vialidad subregional primaria de mejoramiento
- Vialidad subregional secundaria de consolidación
- Vialidad subregional secundaria de mejoramiento
- Terracería de mejoramiento
- Vereda de mejoramiento
- Brecha de mejoramiento

SIMBOLOGÍA BASE

- | | |
|------------------|---------------------------------------|
| Zona de estudio | Cuerpo de agua |
| Limite estatal | Escurremientos |
| Limite municipal | Río Extoraz |
| Traza urbana | Línea telefónica y telegráfica |
| Manchas urbanas | Línea eléctrica |
| | Curva de nivel
(cotas en m.s.n.m.) |

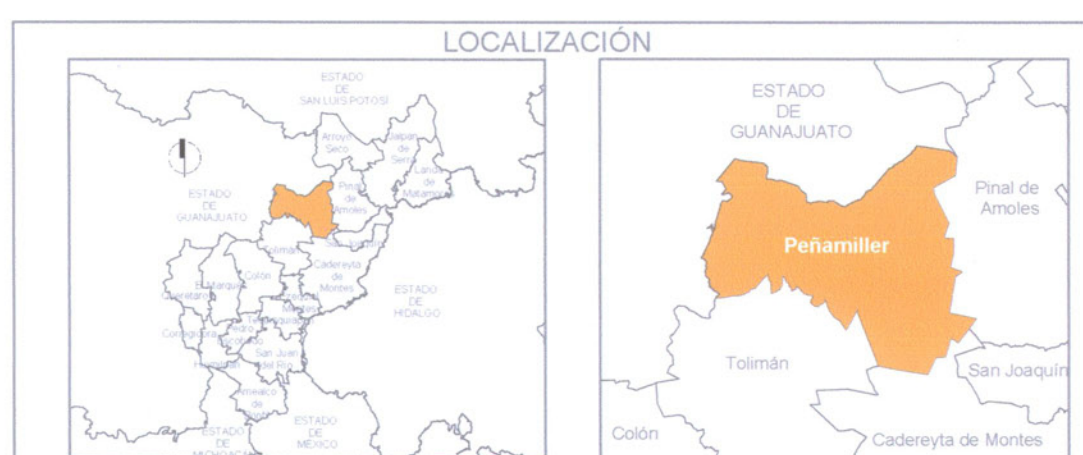

1:500 750 0 1:500 3:000 4:500
Escala: 1:60,000 Metros

PLANO No.
E-03a

POLÍTICAS GENERALES
NIVEL MUNICIPAL